



Målestokk 1:1000 Dato 24.05.2011

Bestillingsnummer:


Referanse: VERTIKALNIV 2.
236/53 - Konows gate 67 B

Objektnummer:

Bruker: GADE

KDP-BB,KDP-13,KDP-5

Det er registrert biologisk mangfold innenfor kartutsnittet

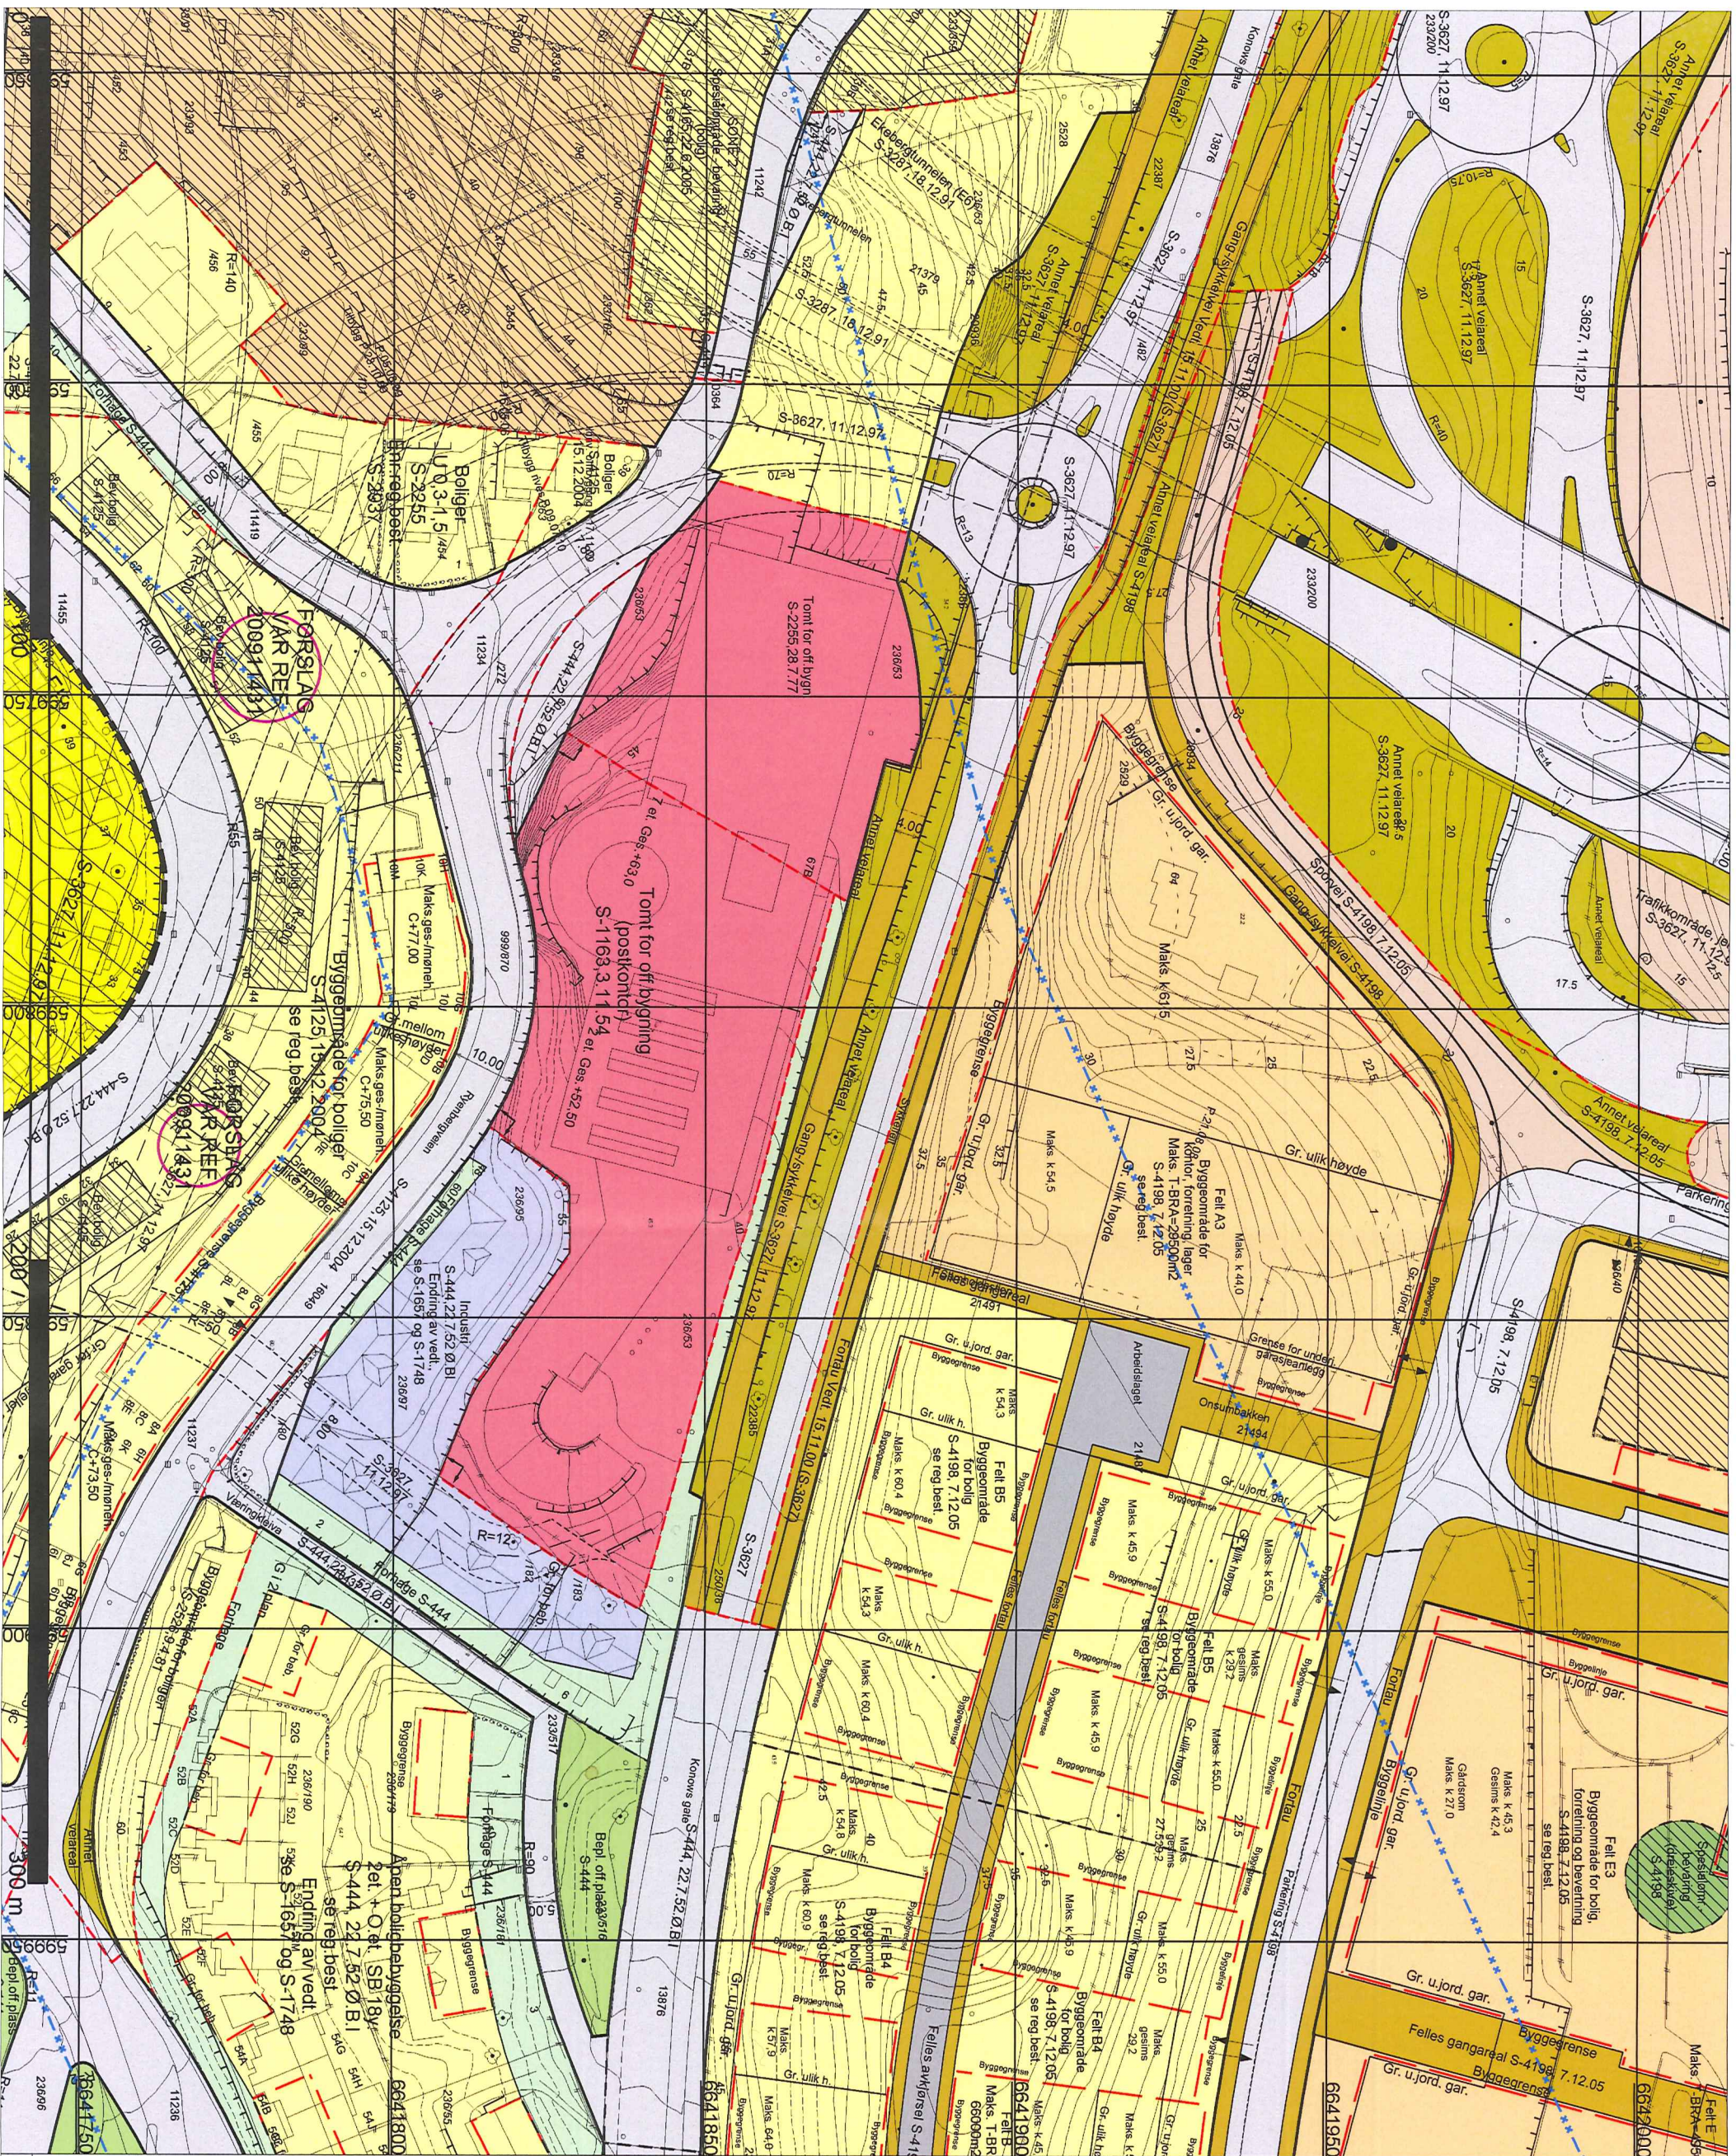

Se vedlagt tegnforklaring



Plan- og bygningssetaten

Bestill papirkart og digitale kartdata på vår bestillingstjeneste: <http://byggesak.com/bestillingstjenester>
Internett: <http://www.pbe.oslo.kommune.no>